


Célere
VITTA NATURE
Mijas

V2D.3

Portal 5, 8, 11, 17
1ª B

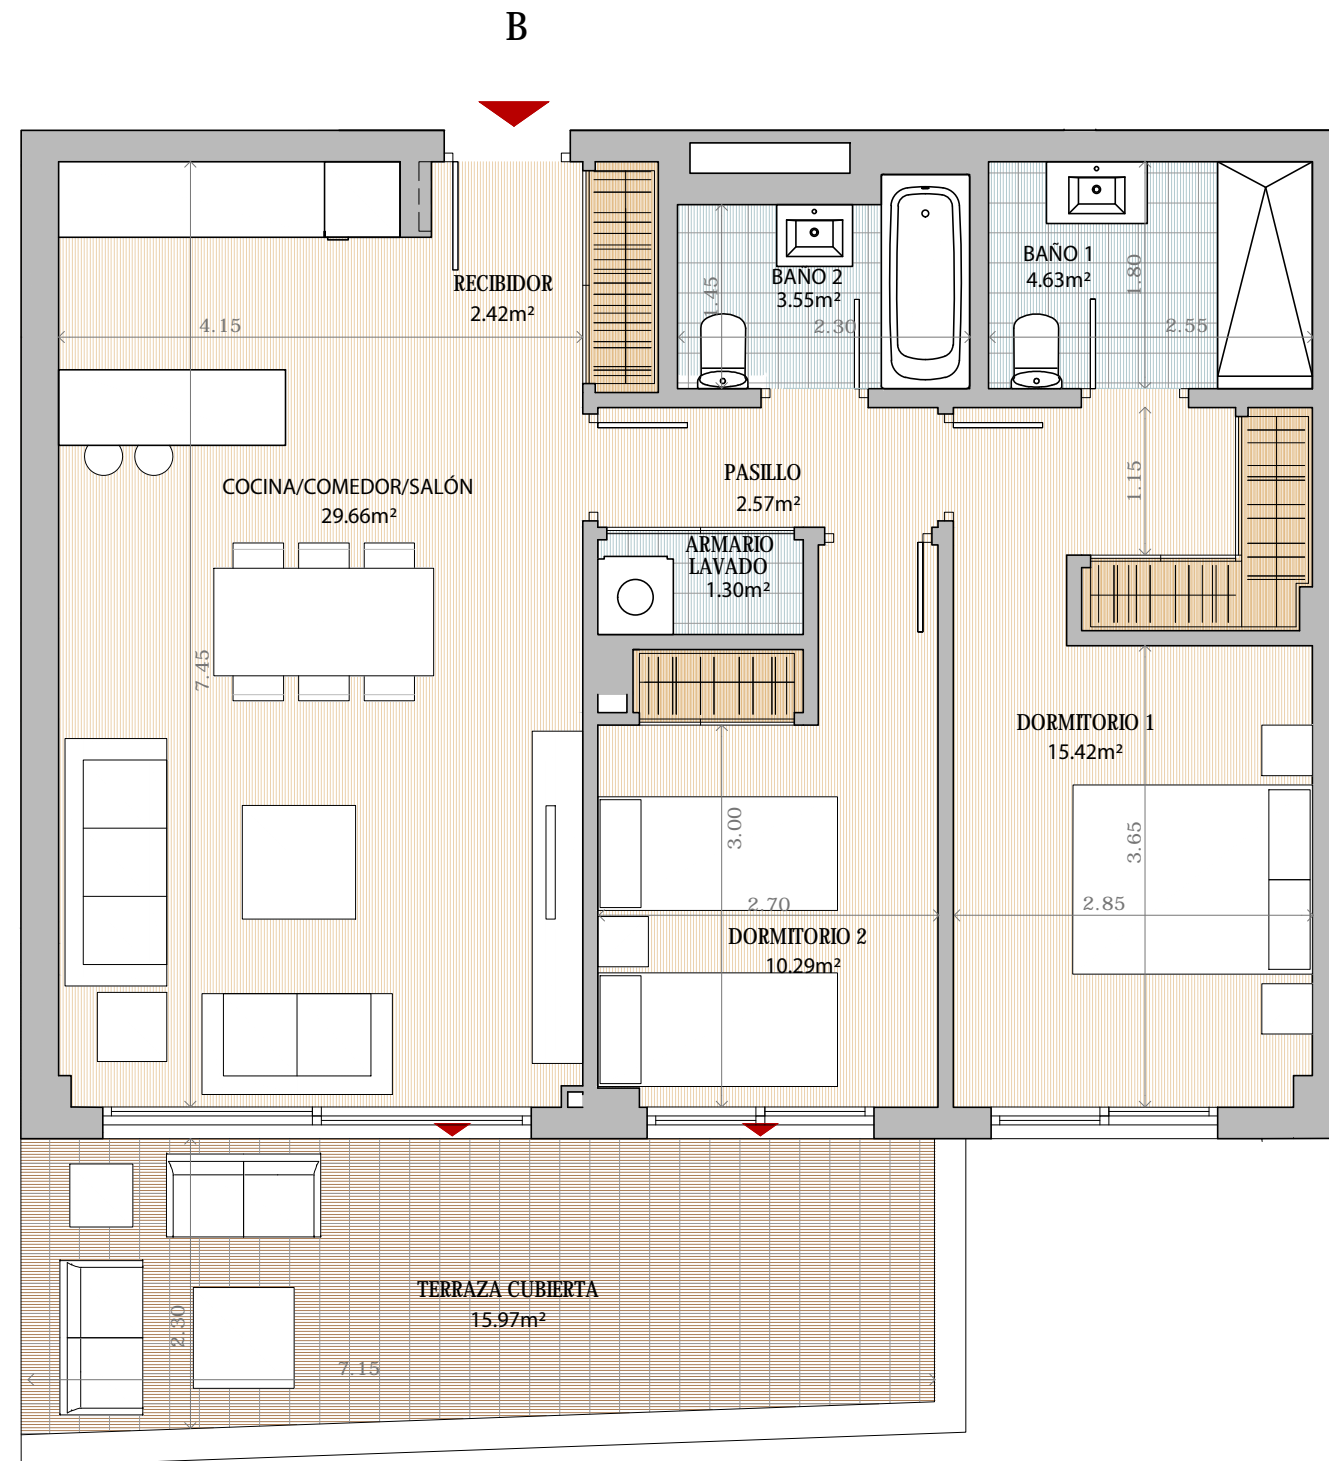


Superficie Útil Interior	69,84 m ²
Superficie Útil Exterior Cubierta	15,97 m ²
Superficie Útil Total	85,81 m ²
Superficie Construida	112,31 m ²
Superficie Útil Exterior Descubierta	----- m ²

La superficie construida incluye el 100 % de los espacios exteriores cubiertos.

SUPERFICIES SEGUN DECRETO 218/2005

Superficie Útil	76,82 m ²
Superficie Construida	98,70 m ²

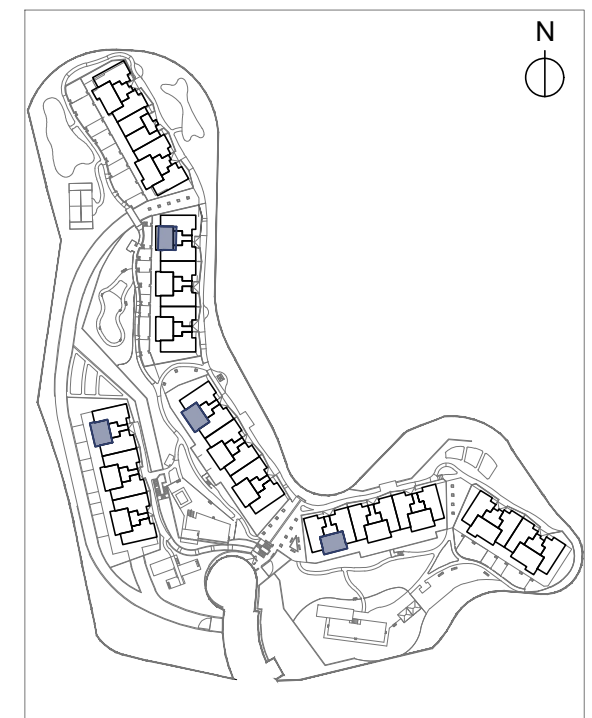

PORTAL 5,8,11,17 Planta: Primera

